


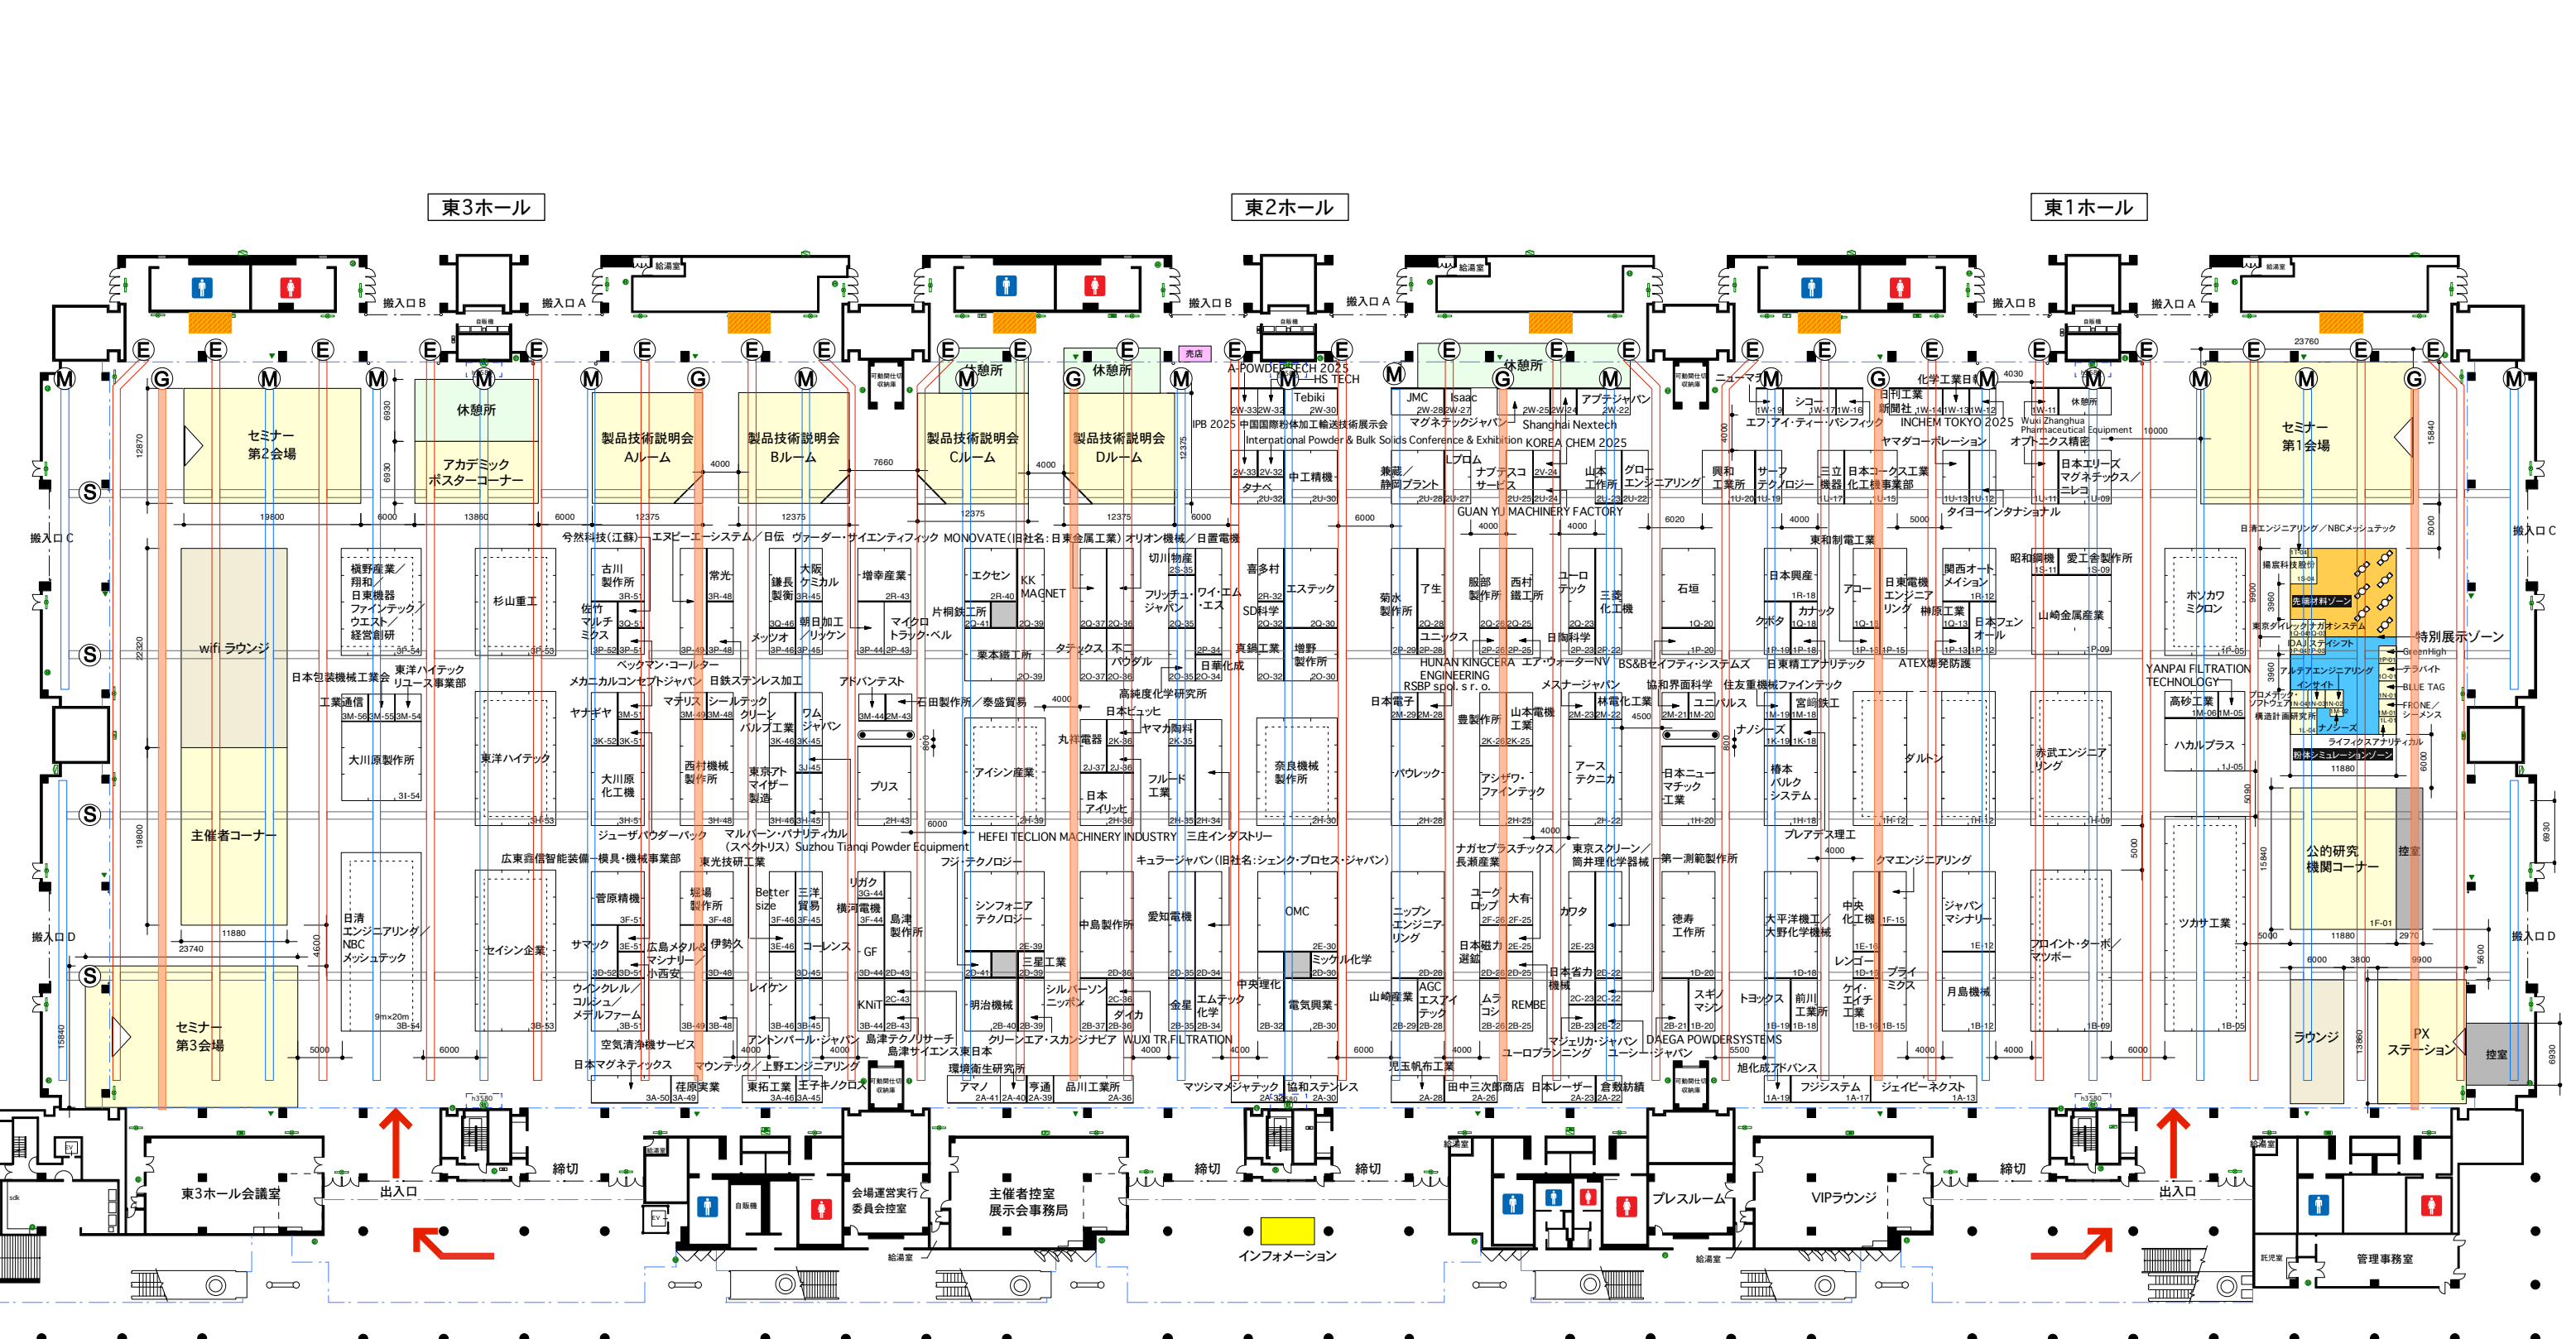

内は消火活動スペース確保の為、設置物不可



Ⓜ 機械ピット(給排水・エア)

注)1 小間境界線は細線で、基礎壁面は太線で示しています。  
注)2 独立小間は、破線内側部分のみ高さ5.0mまで装飾が可能です。

ⓔ 電気ピット

ⓖ ガスピット

Ⓢ サブピット

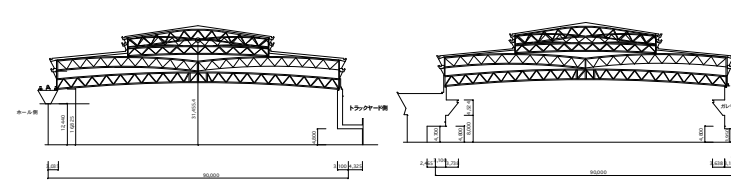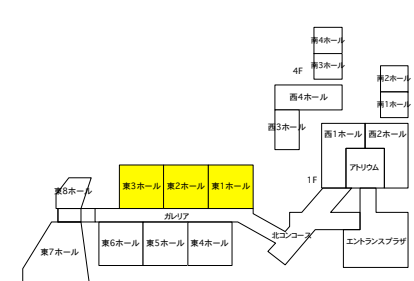

| 防災設備 |            |
|------|------------|
|      | 誘導灯        |
|      | 自火報知合盤     |
|      | 屋内消火栓箱     |
|      | 屋外消火栓箱     |
|      | 屋外消火栓      |
|      | 排煙スイッチ     |
|      | 消火器(常備)    |
|      | 放水口組込屋内消火栓 |
|      | 放水銃        |

|          |                    |                        |                    |                           |                |           |
|----------|--------------------|------------------------|--------------------|---------------------------|----------------|-----------|
| HIROMEYA | Date<br>2024/11/12 | Project<br>POWTEX 2024 | Title<br>会場レイアウト図面 | Place<br>東京ビッグサイト 東1~3ホール | Scale<br>1/700 | Sheet no. |
|----------|--------------------|------------------------|--------------------|---------------------------|----------------|-----------|