
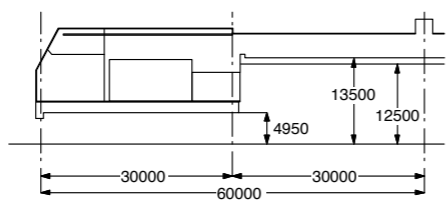
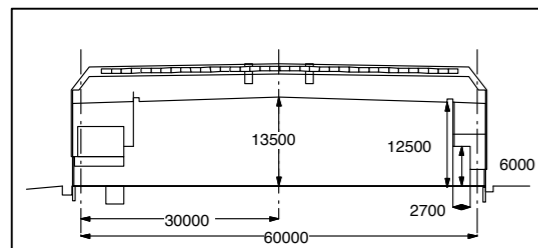


注1 小間境界線は細線で、基礎壁面は太線で示しています。

注2 ▼印部分に、主催者が社名板(W450mm×H300mm)を設置します。


注3 独立小間は、破線内側部分のみ高さ4.0mまで装飾が可能です。

HIROMEYA	Date 2023/7/31	Project POWTEX 2023	Title 会場レイアウト図面(ビット図面)	Place インテックス大阪 4号館	Scale 1/400	Sheet no.
-----------------	-------------------	------------------------	---------------------------	-----------------------	----------------	-----------

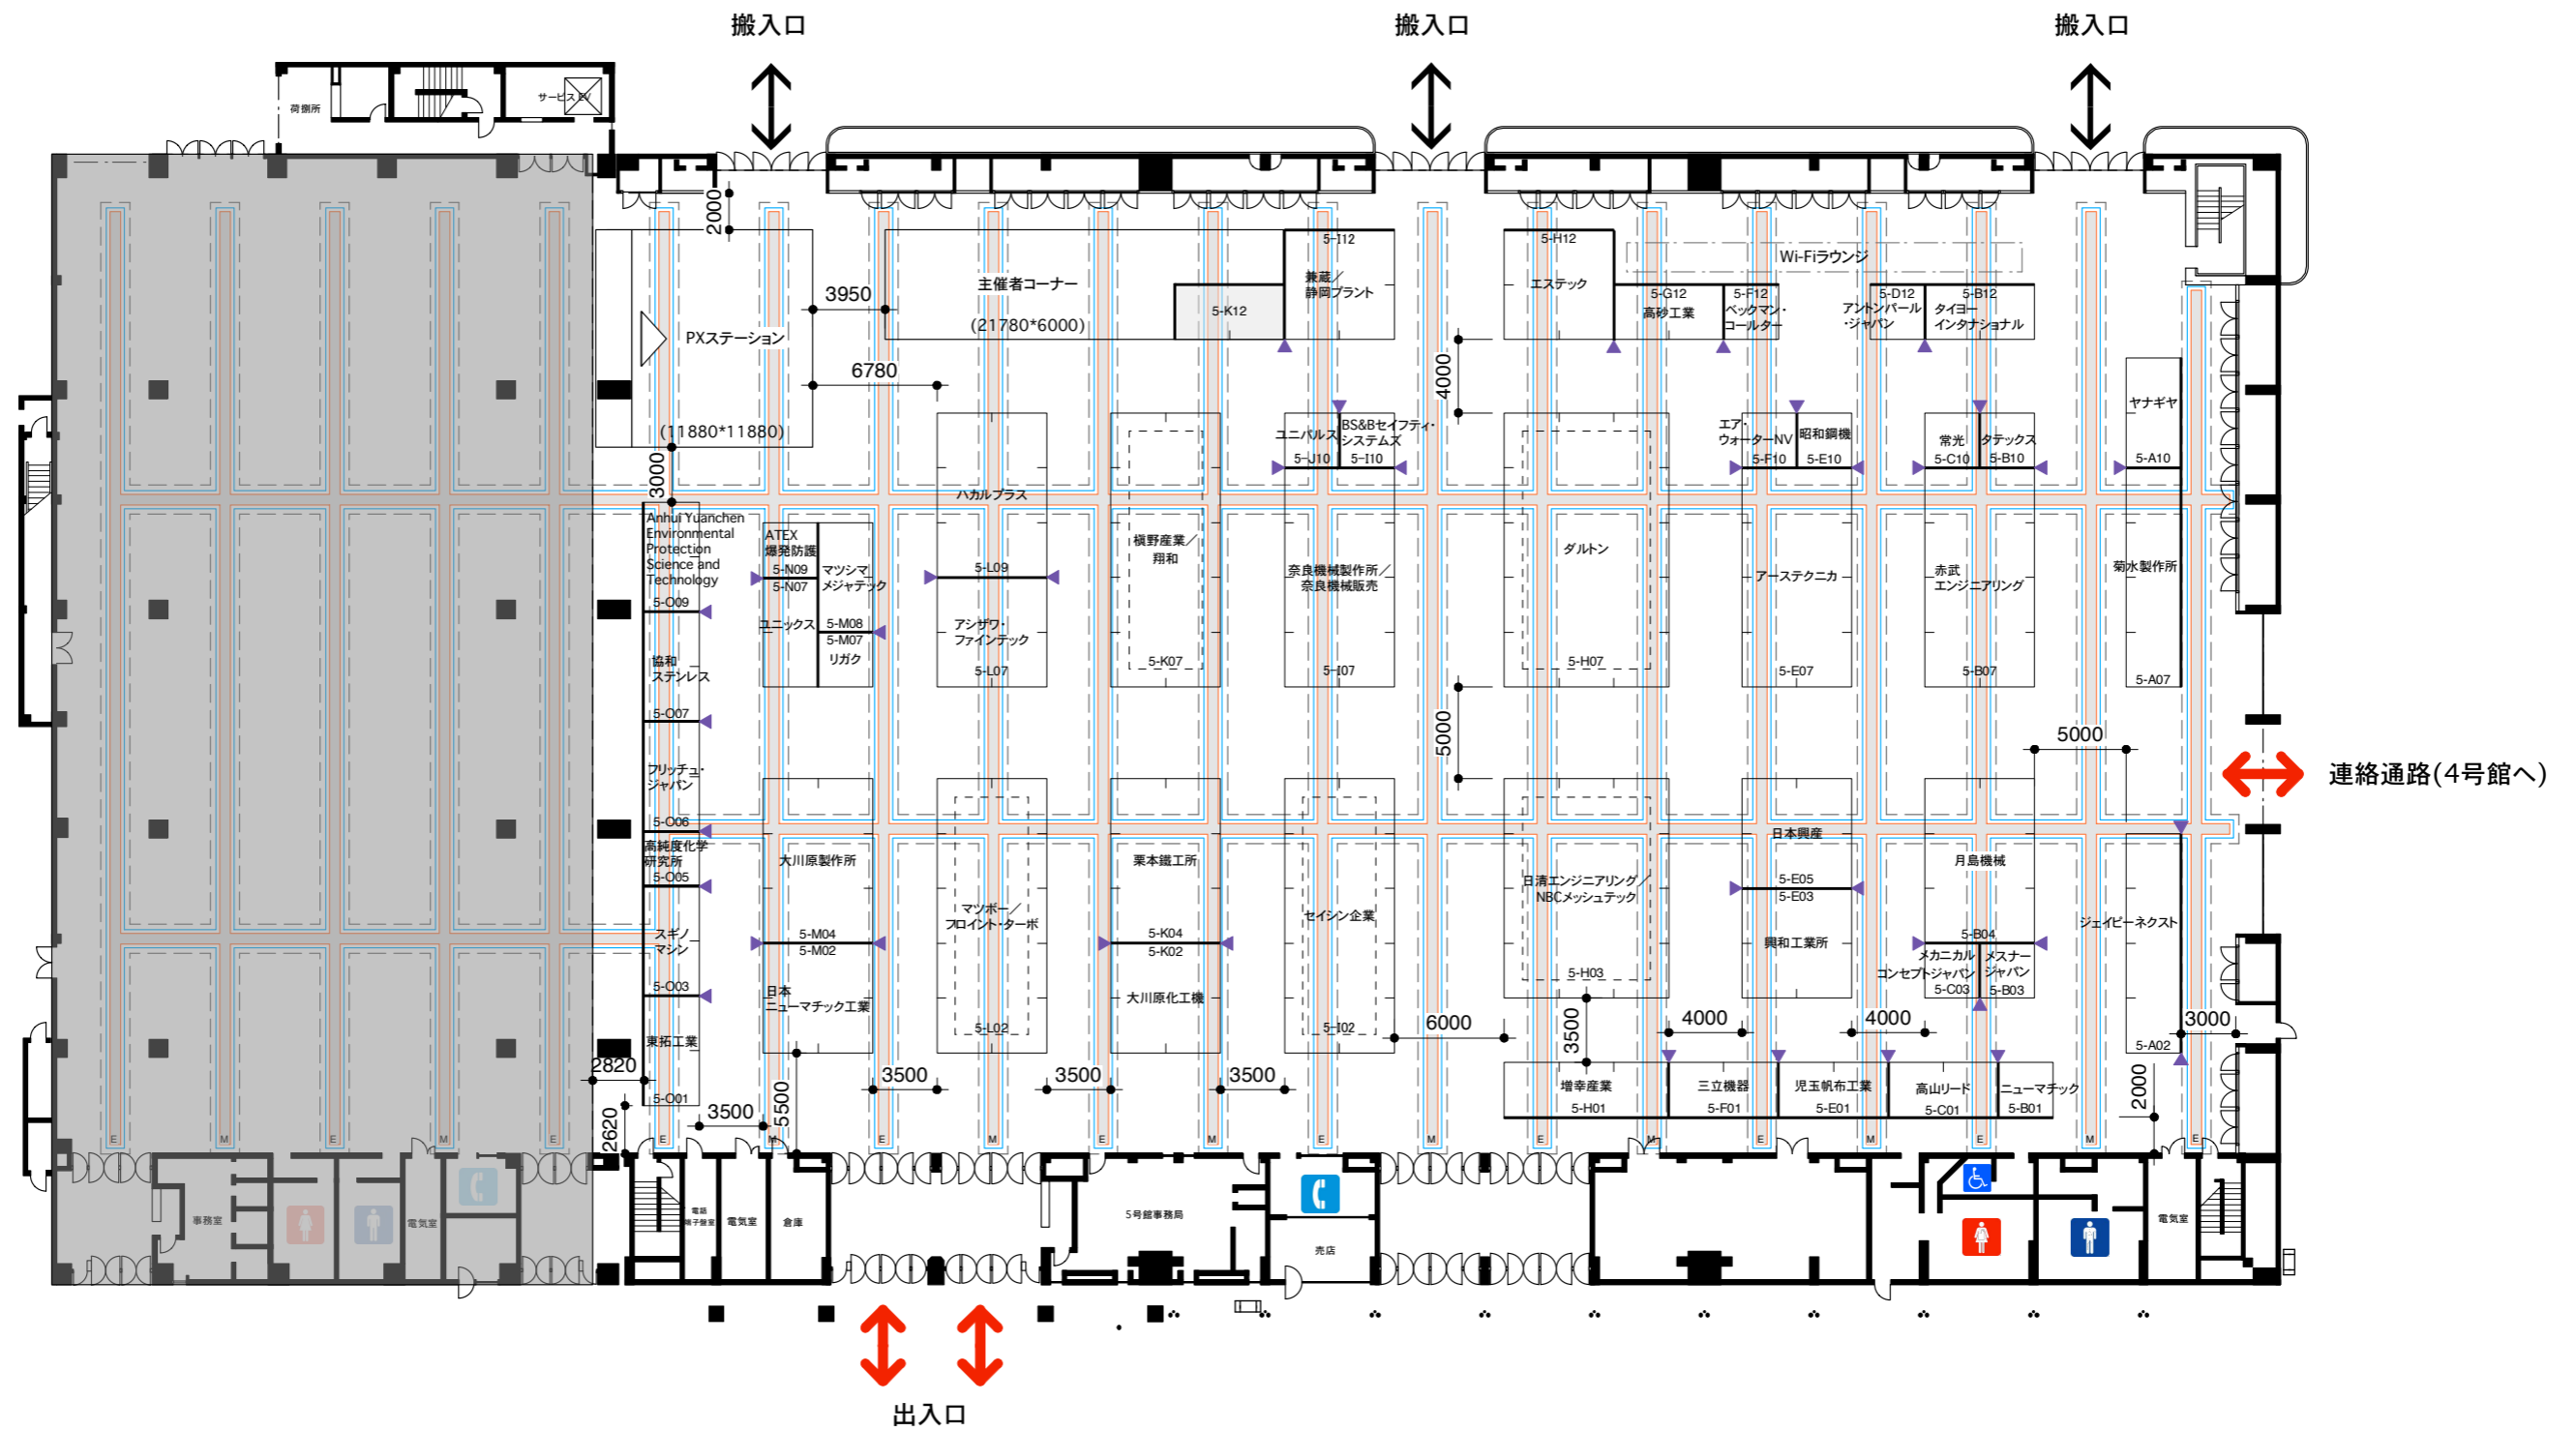

- ▲ 消火器
- ⊗ 消火栓
- 誘導灯
- 非常電話
- 排煙スイッチ

E 電気ビット
M 機械ビット

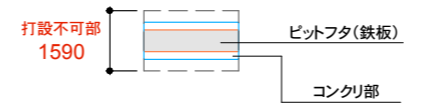

※ビット位置は現場にて多少のずれが生じる場合がございます。

注1 小間境界線は細線で、基礎壁面は太線で示しています。

注2 ▼印部分に、主催者が社名板(W450mm×H300mm)を設置します。

注3 独立小間は、破線内側部分のみ高さ4.0mまで装飾が可能です。